


# EXTERIER

# INTERIER

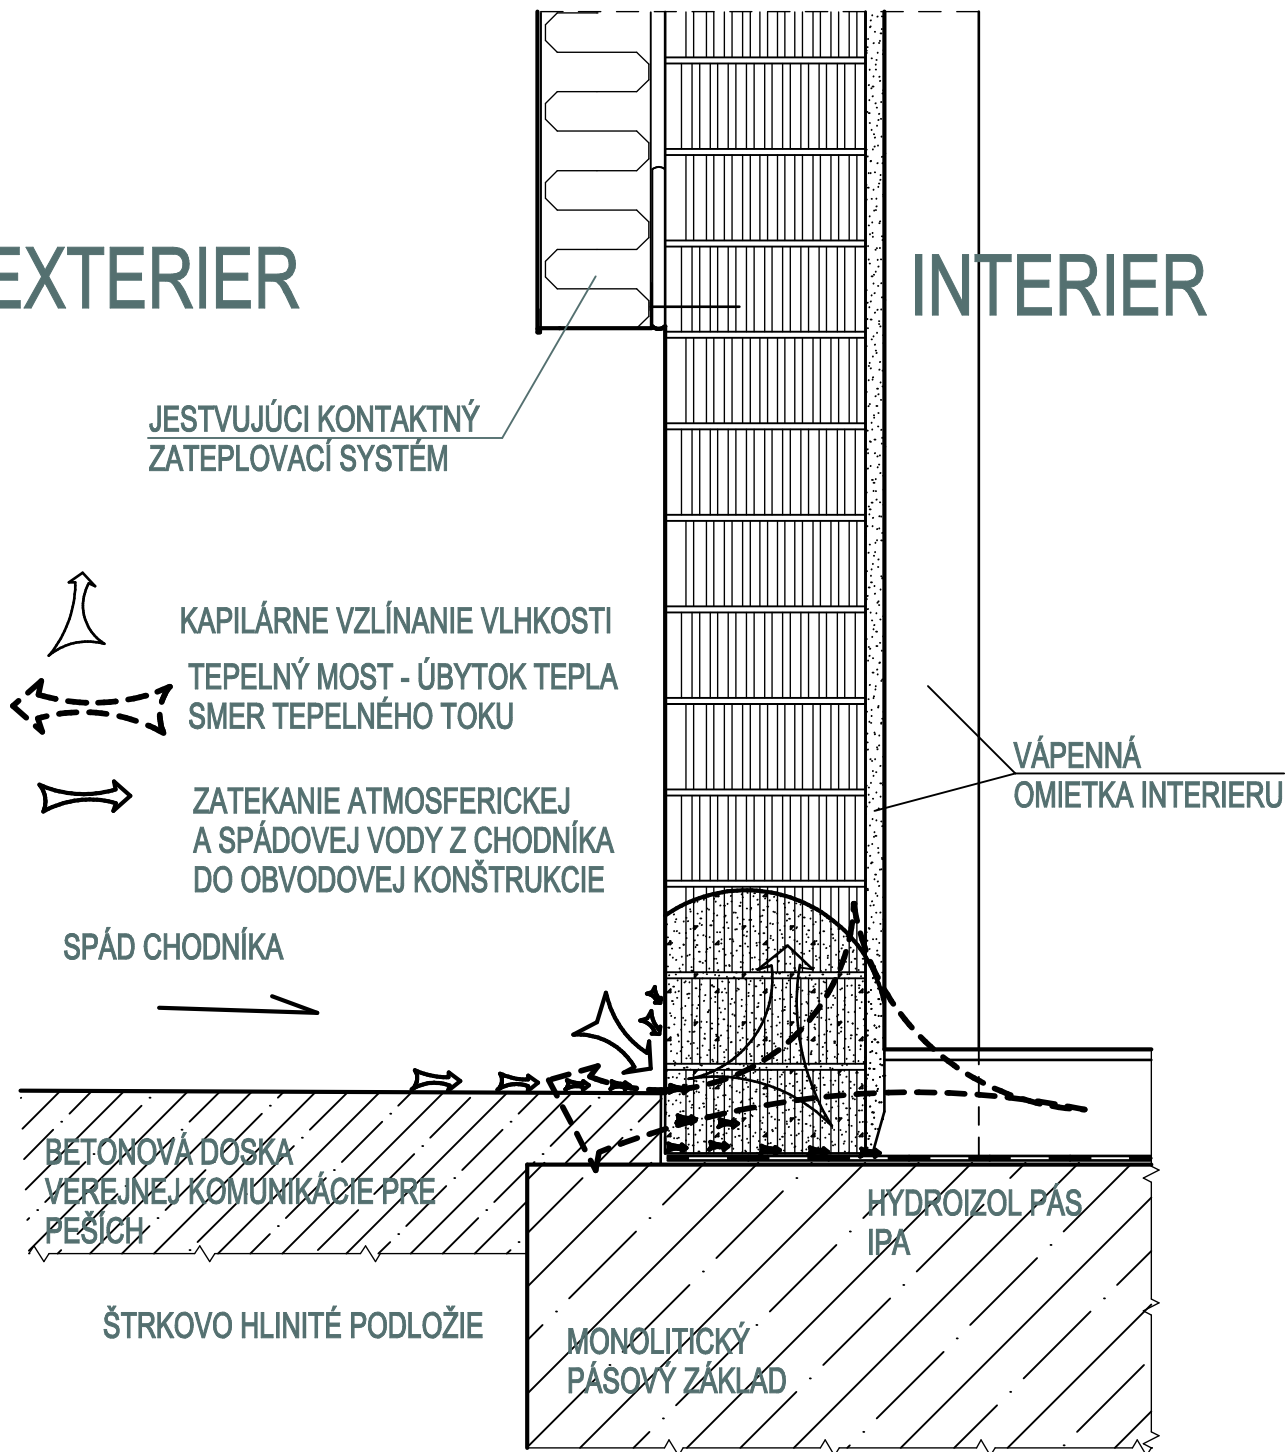

## JESTVUJÚCI STAV - TEHLY METRICKÉHO FORMÁTU CDm

GENERÁLNY PROJEKTANT: ---		ZODPOVEDNÝ PROJEKTANT - PROFESIE: ING. BAKO JOZEF, PhD., r.č.SKSI: 0973*A*1		MIERKA: 1:10	
INVESTOR: SOCIÁLNA POISŤOVŇA Ul.29. Augusta 8 a 10, 813 63 BRATISLAVA		PROFESIA: SANÁCIA VLHKOSTI		FORMÁT: 1x A4	
				STUPEŇ: SÚ	
NÁZOV STAVBY: SOCIÁLNA POISŤOVŇA		POBOČKA NITRA - OBNOVA BUDOVY		Č. VÝKRESU:	
				SV05	
DRUH VÝKRESU: PRIEČNY REZ ZALOŽENIA OBVODOVEJ STENY					
VARIANTNÉ RIEŠENIE SPODNEJ ÚROVNE OBVODOVÉHO PLÁŠŤA					