




ČELNÝ POHĽAD

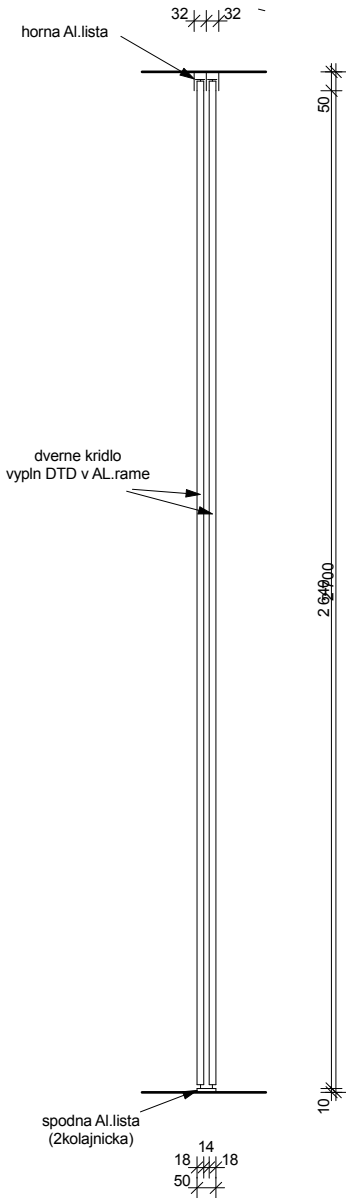

BOČNÝ POHĽAD

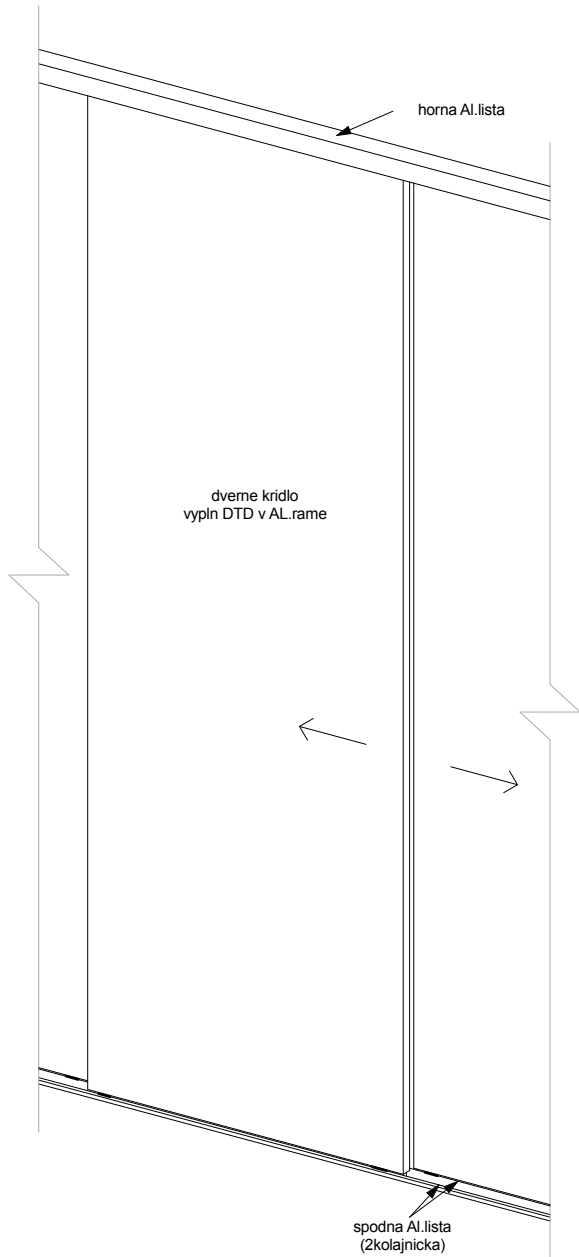

AXONOMETRIA

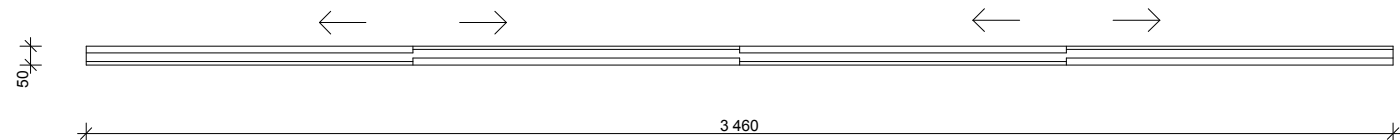

PÔDORYS

UPOZORNENIE !

Táto dokumentácia je v časti architektonického riešenia architektonickým dielom a je chránená autorským zákonom. Použitie diela je podmienené udelením súhlasu autora. Dodávateľ stavby je povinný realizovať všetky práce podľa platných STN s dodržaním technologických a bezpečnostných postupov. Všetky nové skutočnosti zistené počas stavebných prác treba konzultovať s projektantom.

Rozmery v projekte je nutné pri realizácii prispôbiť reálnym mieram a podmienkam na stavbe !

LEGENDA INTERIÉROVÉHO ZARIADENIA	
označenie vo výkrese	N2
popis výrobku	posuvna stena
počet kusov	1
rozmery (v * š * h)	3460x2700x50 mm
materiálové a farebné vyhotovenie	lamino - siva hrana ABS hr. - 2mm Al. ram / kolajnice

NÁZOV A MIESTO STAVBY : Interiérové vybavenie klientskeho centra Sociálna poisťovňa - pobočka Dolný Kubín, vysunuté pracovisko Námestovo			
INVESTOR : Sociálna poisťovňa Ul. 29. augusta 8 a 10 813 63 Bratislava		GENERÁLNY PROJEKTANT : MBC Group s. r. o. Kopčianska 8 Bratislava 851 01	
PROJEKT PRE REALIZÁCIU STAVBY			
ZODP. PROJEKTANT : VYPRACOVAL :		Ing. arch. Marek Balušik Ing. arch. Marek Balušik	
ČASŤ PROJEKTU : NÁZOV DOKUMENTU :		I - INTERIÉR (ARCHITEKTONICKO - STAVEBNÁ ČASŤ) N2 - POSUVNA STENA	
		STUPEŇ DÁTUM	RP 11 / 2016
		FORMÁT	2 x A4
		MIERKA : 1:20	VÝKRES Č. 3