

označenie	názov	rozmer (mm)	otváranie	počet ks	plocha na fasáde spolu m²
O5	okenná zostava	4000x1800mm 	4x otváravo-sklopne	1	7,2
O6	okenná zostava	1400x1800mm 	otváravo-sklopne	1	2,5
O7	okenná zostava	2705x1800mm 	sklopne+flx	1	4,9
O8	okno	5400x1800mm 	3x otváravo-sklopne	2	19,4
O9	okno	1800x1800mm 	otváravo-sklopne	12	38,9
spolu m²					72,9


- LEGENDA ŠRAFOVANIA
- JESTVUJÚCE KONŠTRUKCIE
 - NOVE KONŠTRUKCIE
 - BURANÉ KONŠTRUKCIE

POCHA FASÁDY


označenie	názov	plocha na fasáde spolu m²
A	sokel - obklad	21,0m²
B	fasáda	191,3 m²
C	fasáda (modra)	62,4m²
spolu		274,7 m²

plocha je bez okenných a dverných otvorov


POVODNÝ STAV - STAVEBNÉ ÚPRAVY

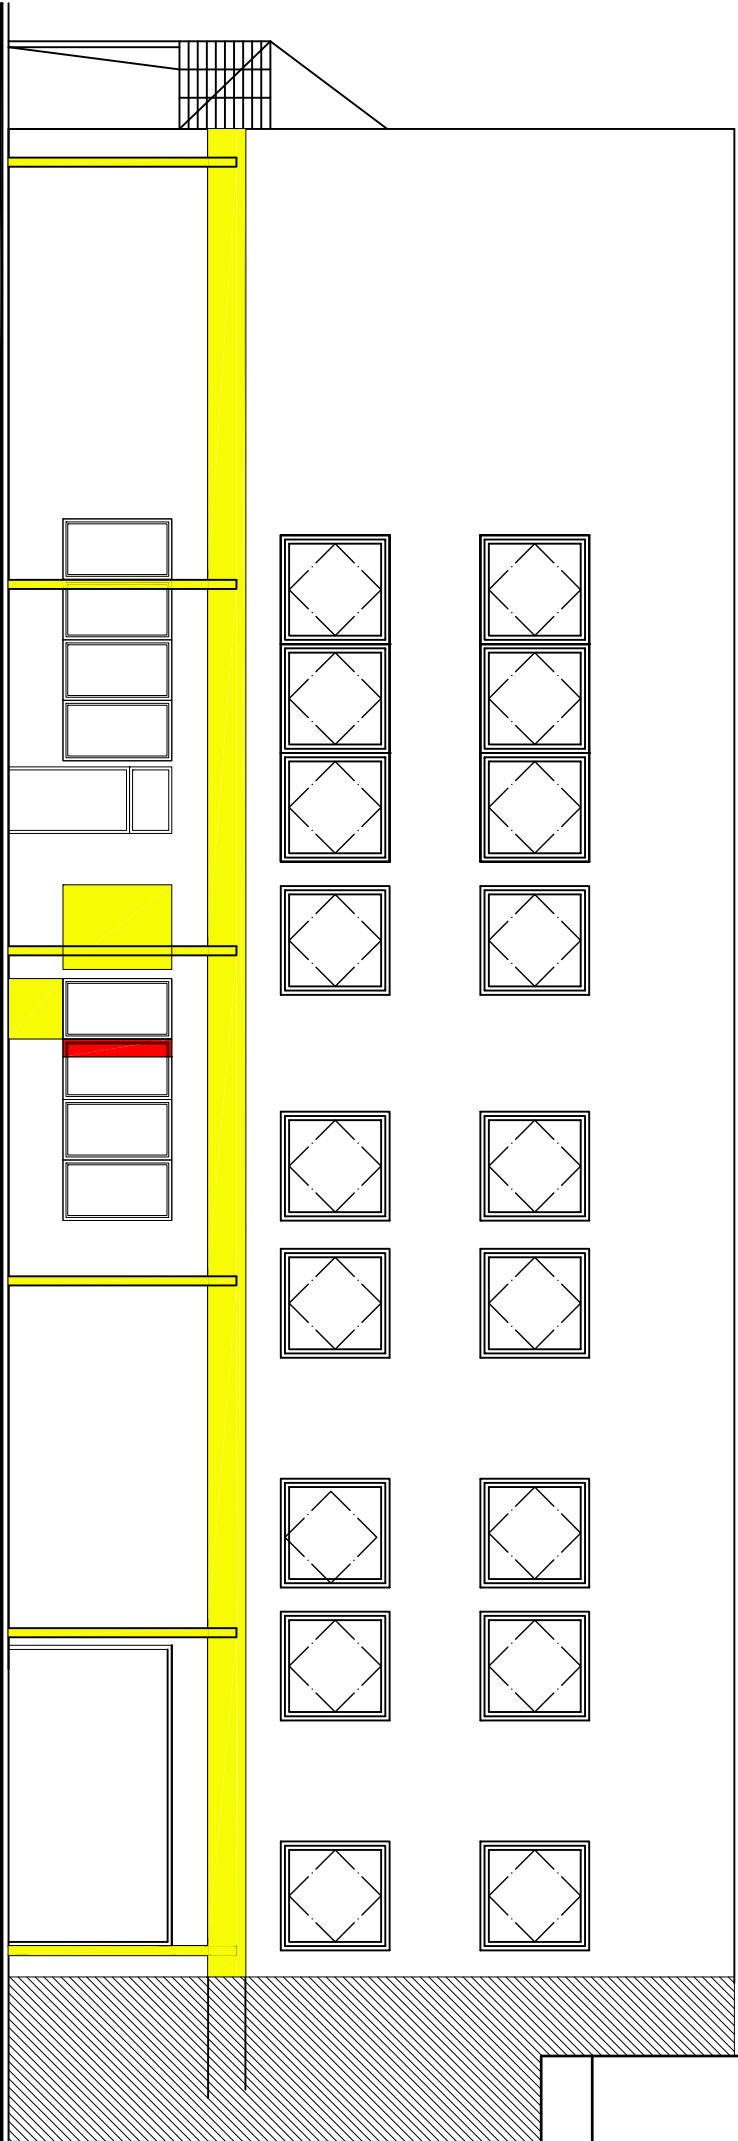

RIEŠENÁ ČASŤ BUDOVY

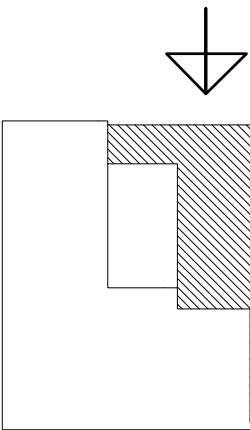

ŠTÚDIA

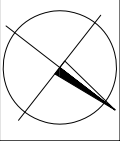

abudeto, s.r.o.
Sládkovičova 2876/2a, 022 01 Čadca

M 1:125, format a3

14-POHLAD SEVEROVÝCHODNÝ

